
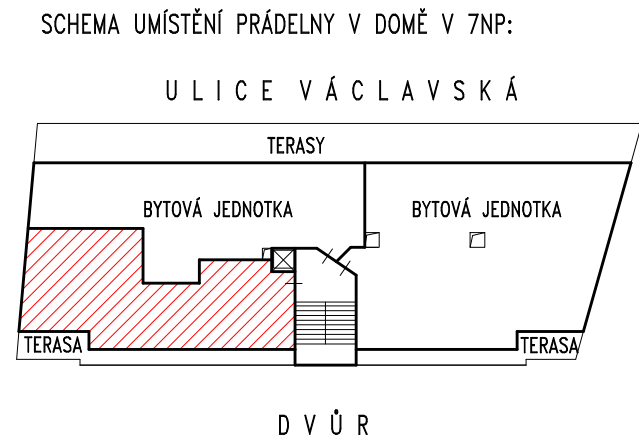


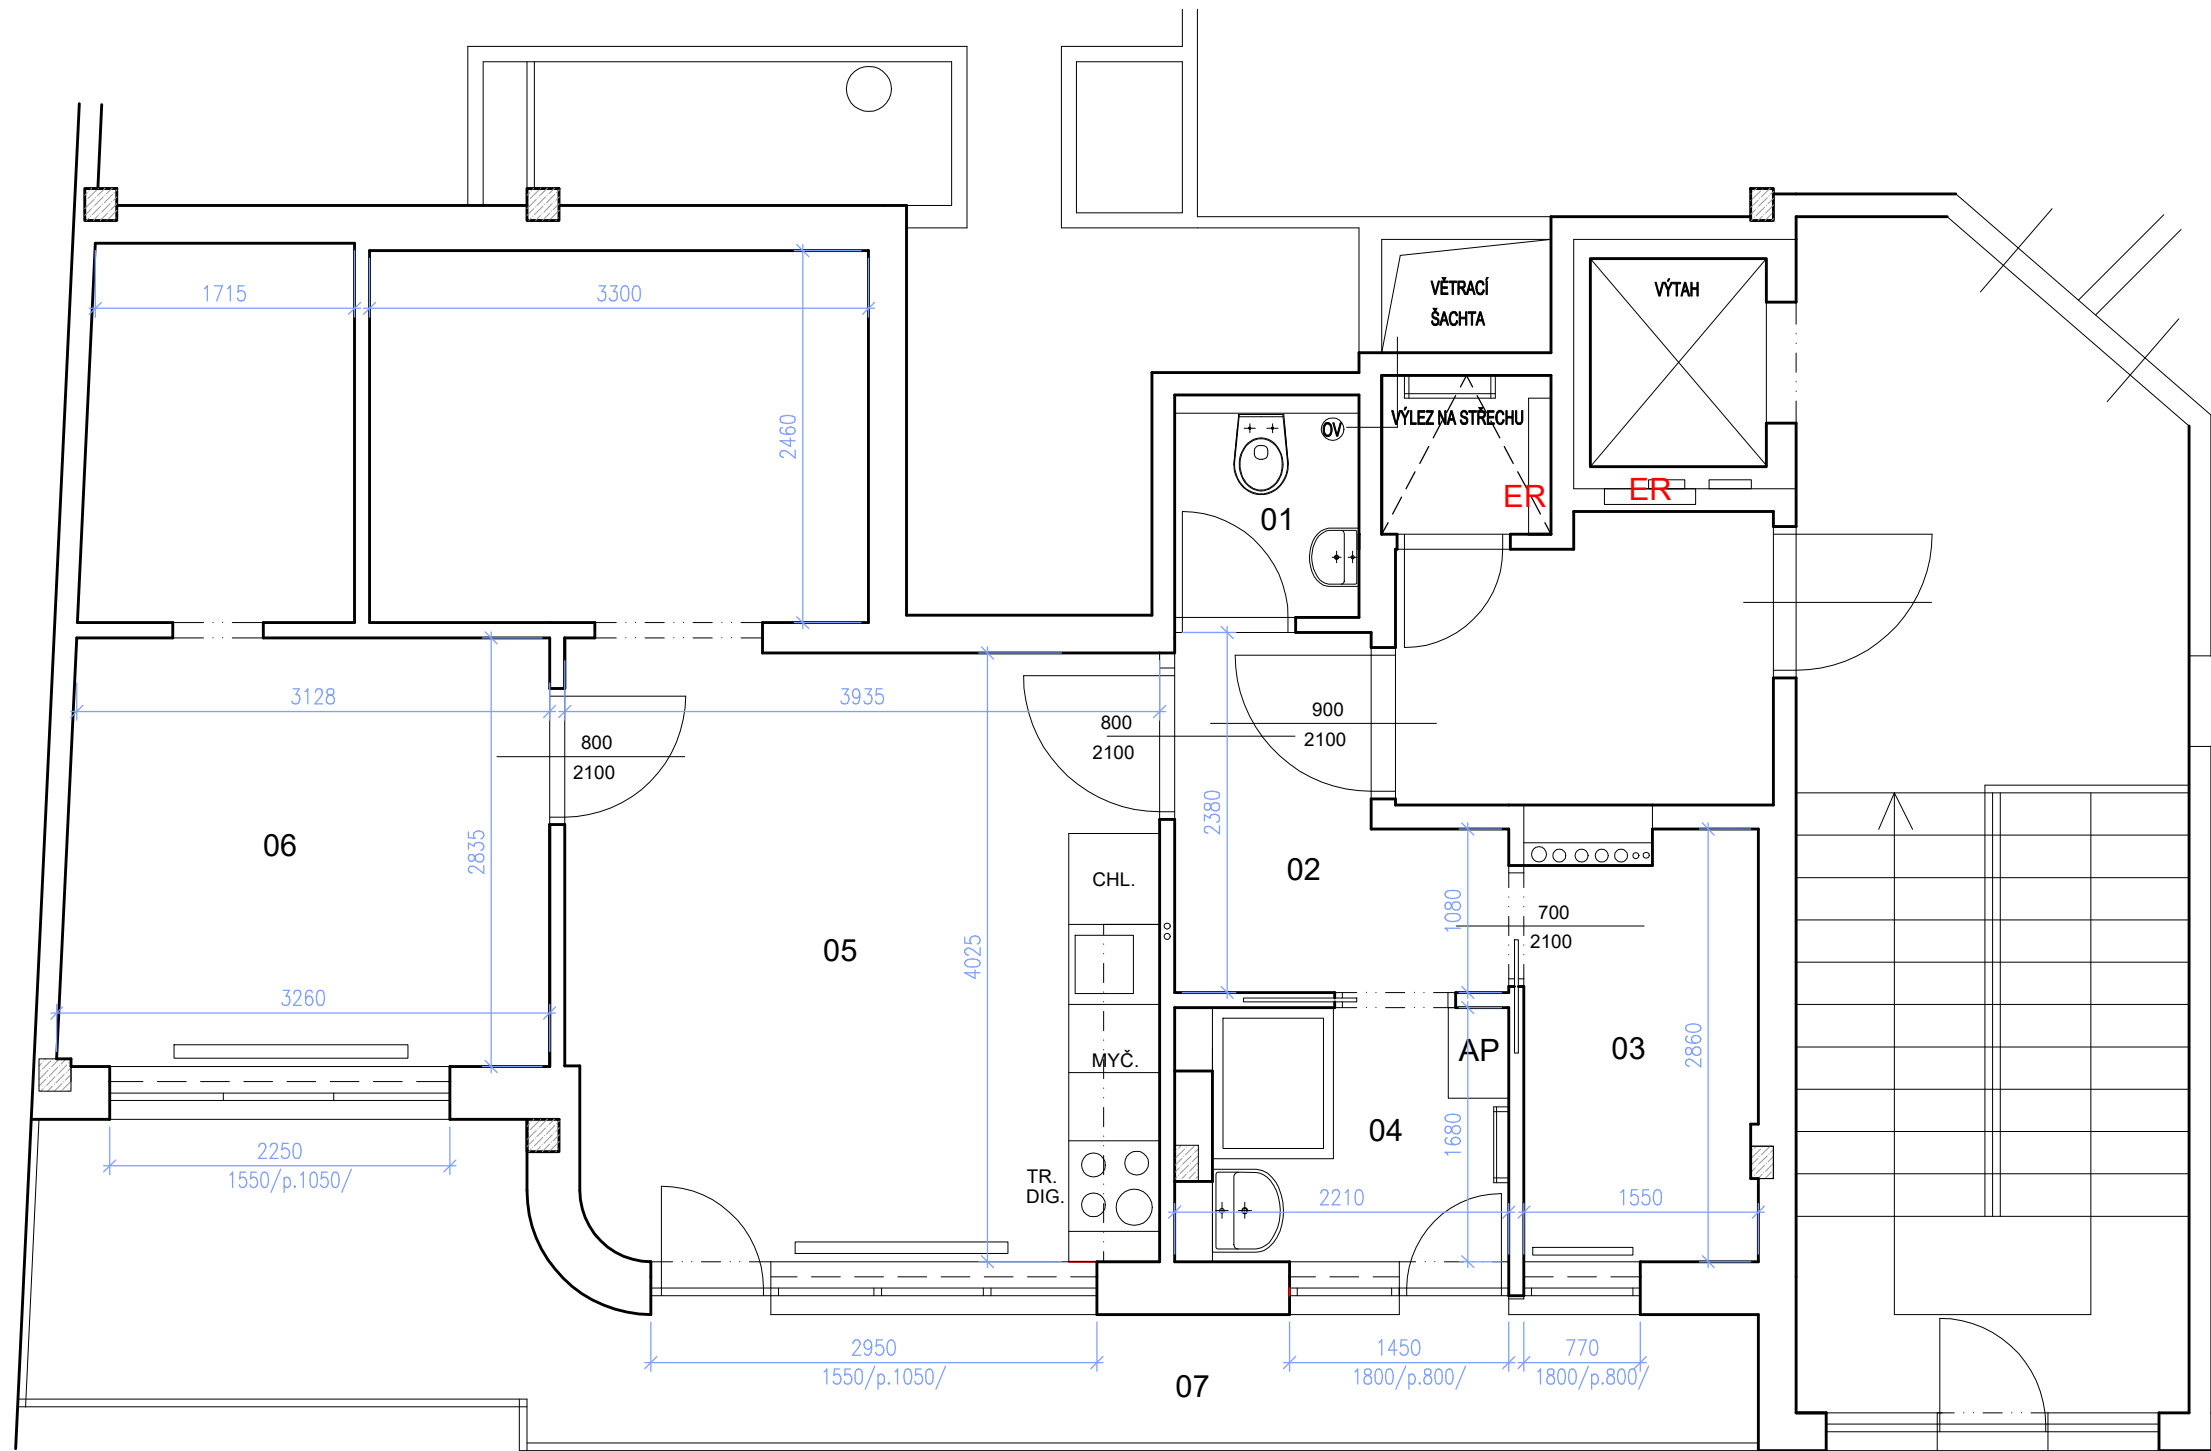

TABULKA MÍSTNOSTÍ			
Č.M.	NÁZEV MÍSTNOSTI	PLOCHA m ²	PODLAHOVÁ KRYTINA
01	WC	1,80	KERAMICKÁ DLAŽBA
02	PŘEDSÍŇ	4,00	KERAMICKÁ DLAŽBA
03	PRACOVNA	4,60	VINYL
04	KOUPELNA	3,90	KERAM.DL., OBKLAD
05	OBYTNÁ KUCHYNĚ	24,20	VINYL
06	POKOJ	15,00	VINYL
07	TERASA	13,10	BET. DLAŽBA NA TERČE
CELKEM BYT S TERASOU		66,60	

±0.000= PODLAHA NOVÉ BYTOVÉ JEDNOTKY

FLAPS ARCHITEKTONICKÉ A PROJEKČNÍ STUDIO	AKCE SÚ A ZU PRÁDELNY V 7NP NA BYTOVOU JEDNOTKU VÁCLAVSKÁ 2069/18, 120 00 PRAHA 2-NOVÉ MĚSTO, PARC.Č.1165/2		STUPEŇ SKUTEČNÉ PROVEDENÍ
	INVESTOR MČ PRAHA 2 NÁMĚSTÍ MÍRU 600/20, 120 00 PRAHA 2, VINOHRADY	SÚ PRAHA 2	
	PŮDORYS SKUTEČNÉ PROVEDENÍ		ČÍSLO PARÉ
	ČÁST ARCHSTAV DATUM 04/2026 MĚŘÍTKO 1:50		ČÍSLO VÝKRESU D.1.1