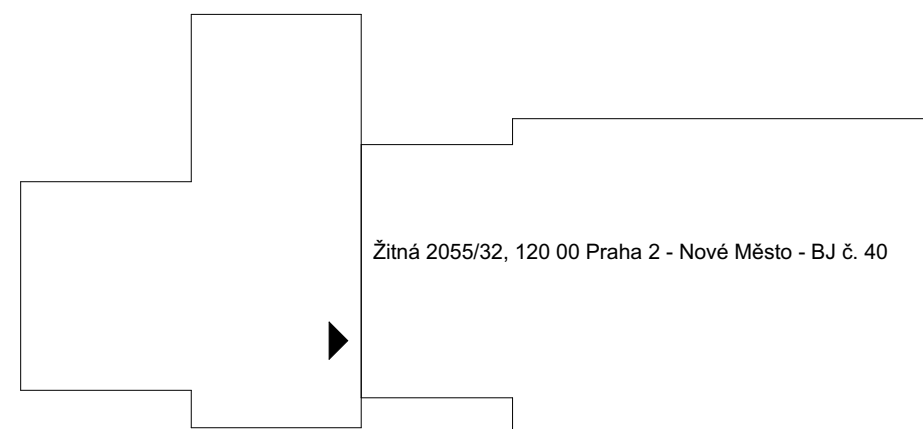
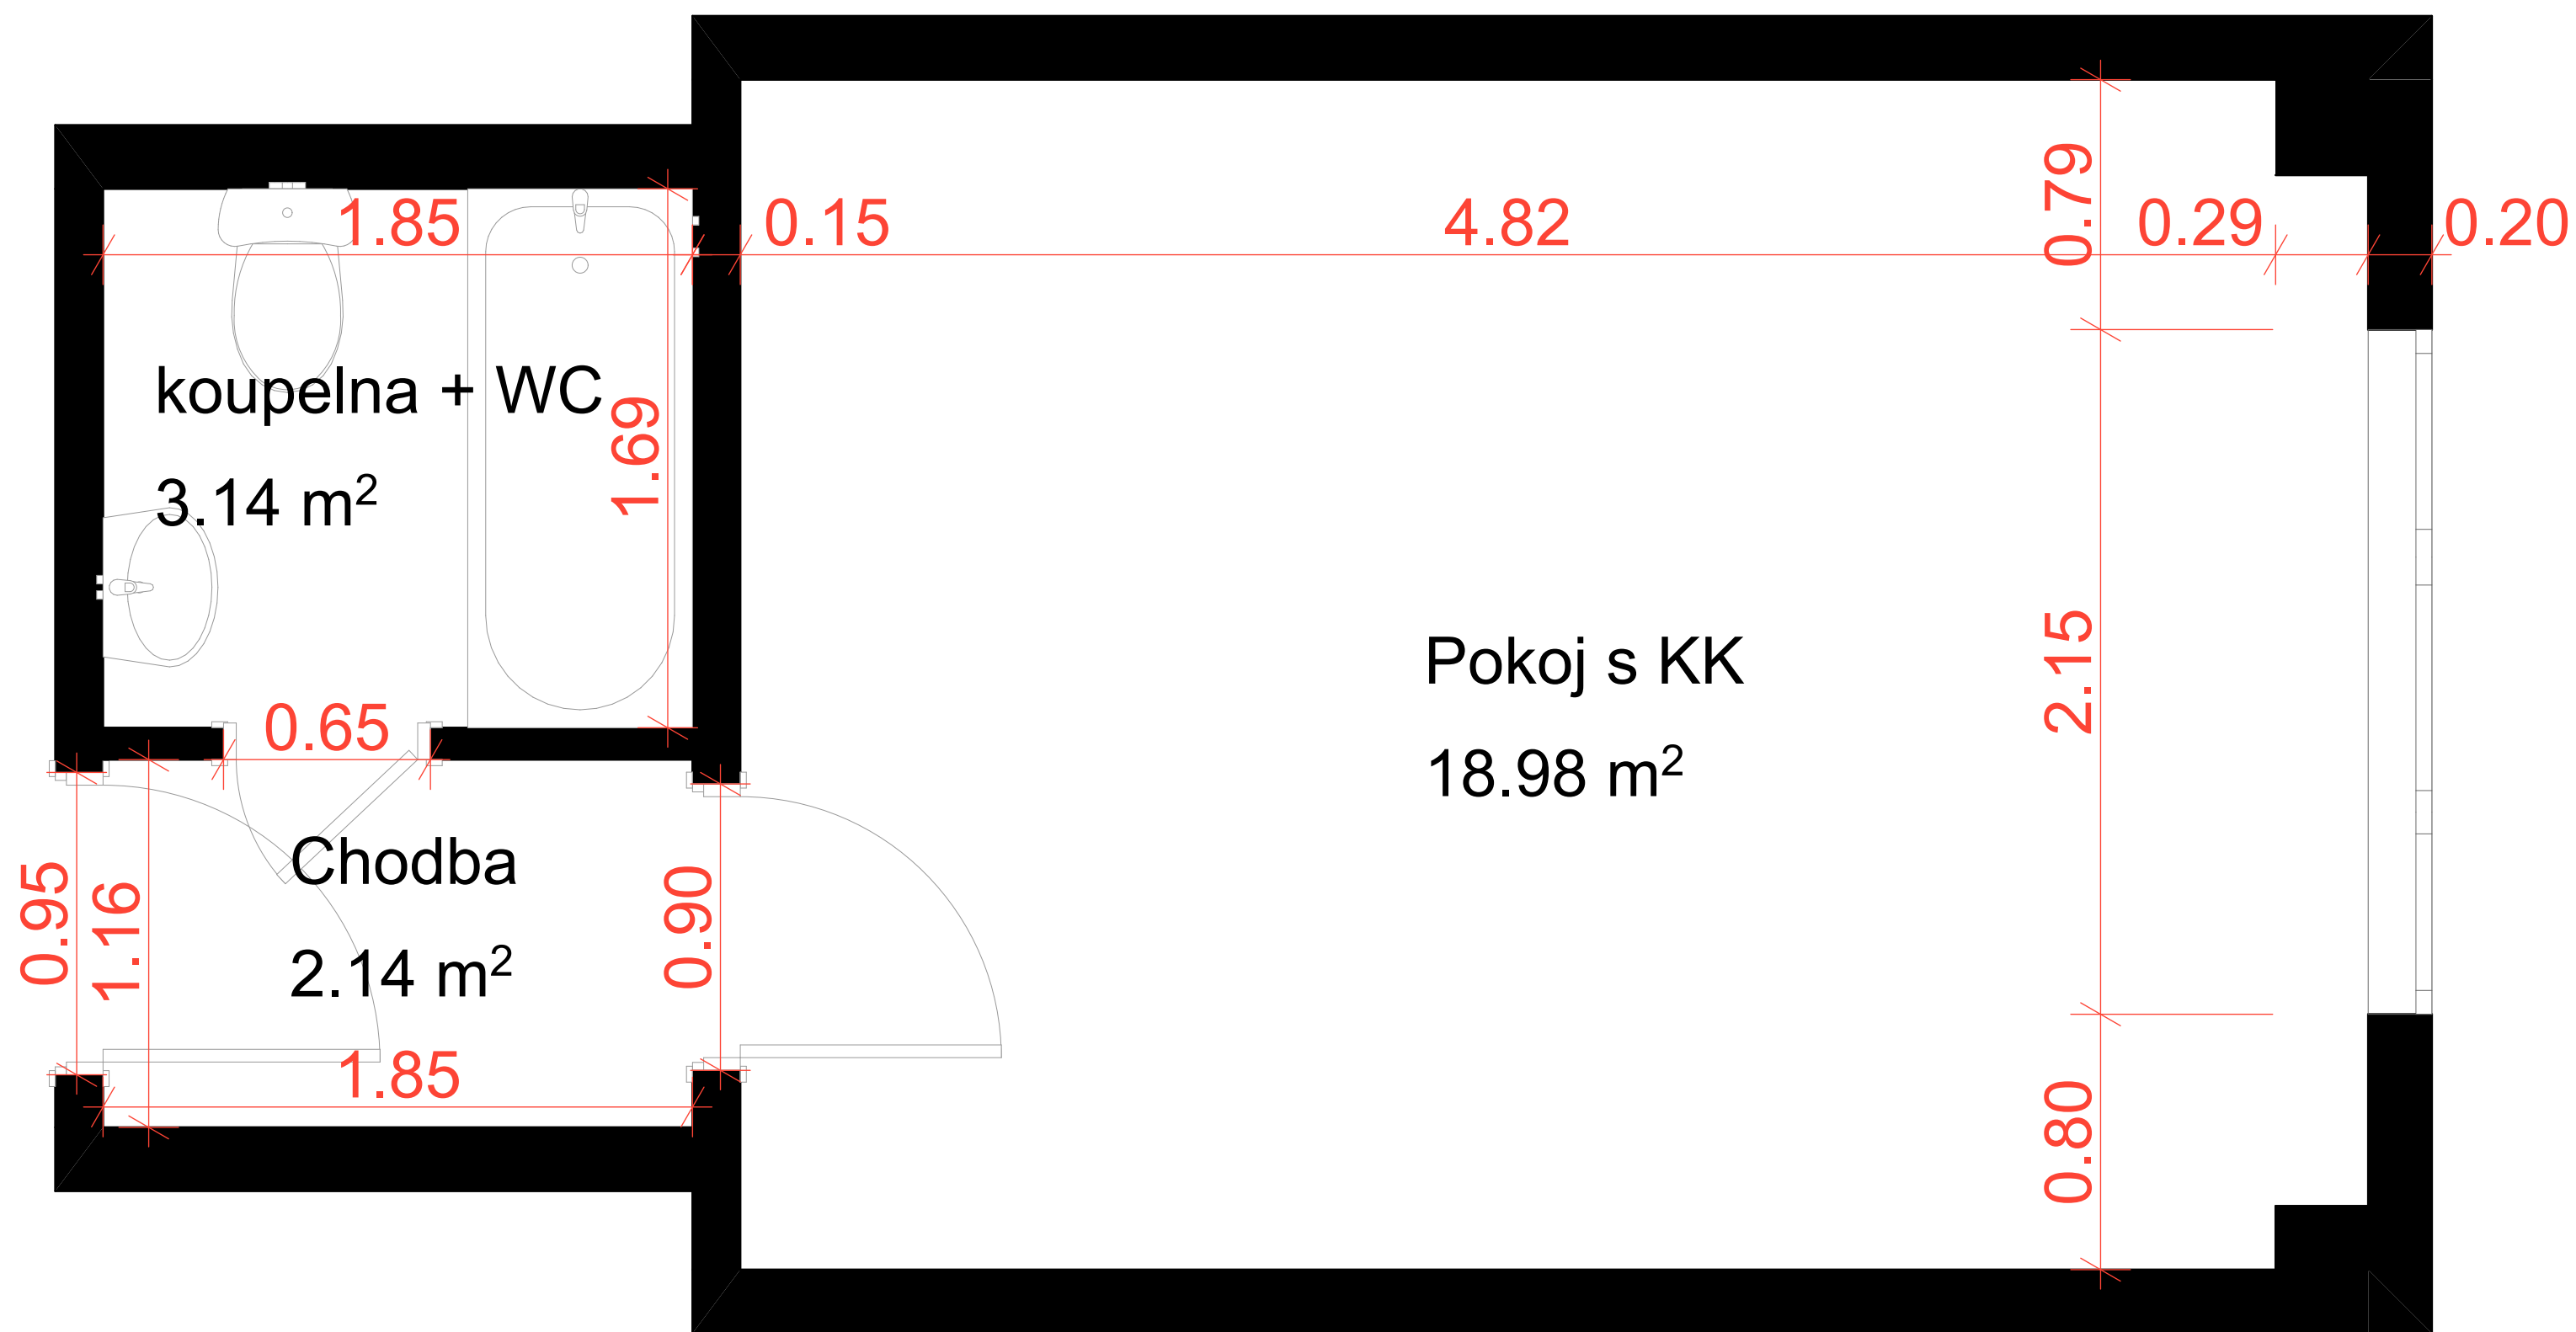


1. LEGENDA MÍSTNOSTÍ

Označení místnosti	Plocha
Pokoj s KK	18.98 m²
Chodba	2.14 m²
Koupelna s WC	3.14 m²
CELKEM	24.26 m²

Zhotovitel: Visual Systems s.r.o., Příčná 1892/4, Nové Město, 110 00 Praha 1, IČ: 08225974

Objednatel: Správa nemovitostí Praha 2, a.s.

Stavba: Žitná 2055/32, 120 00 Praha 2 - Nové Město - BJ č. 40

místo: Praha 2

Datum: 7/2026

St: Pasport

