




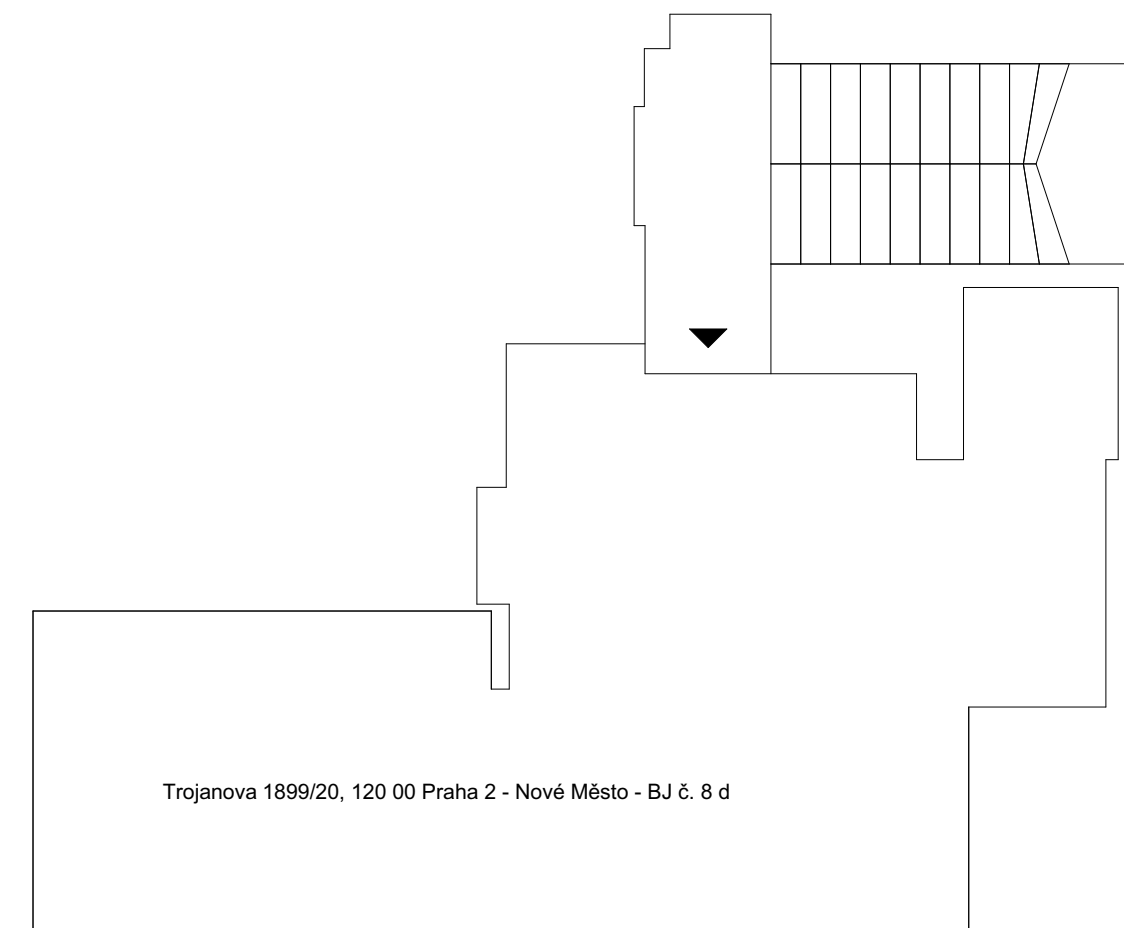

Trojanova 1899/20, 120 00 Praha 2 - Nové Město - BJ č. 8 d

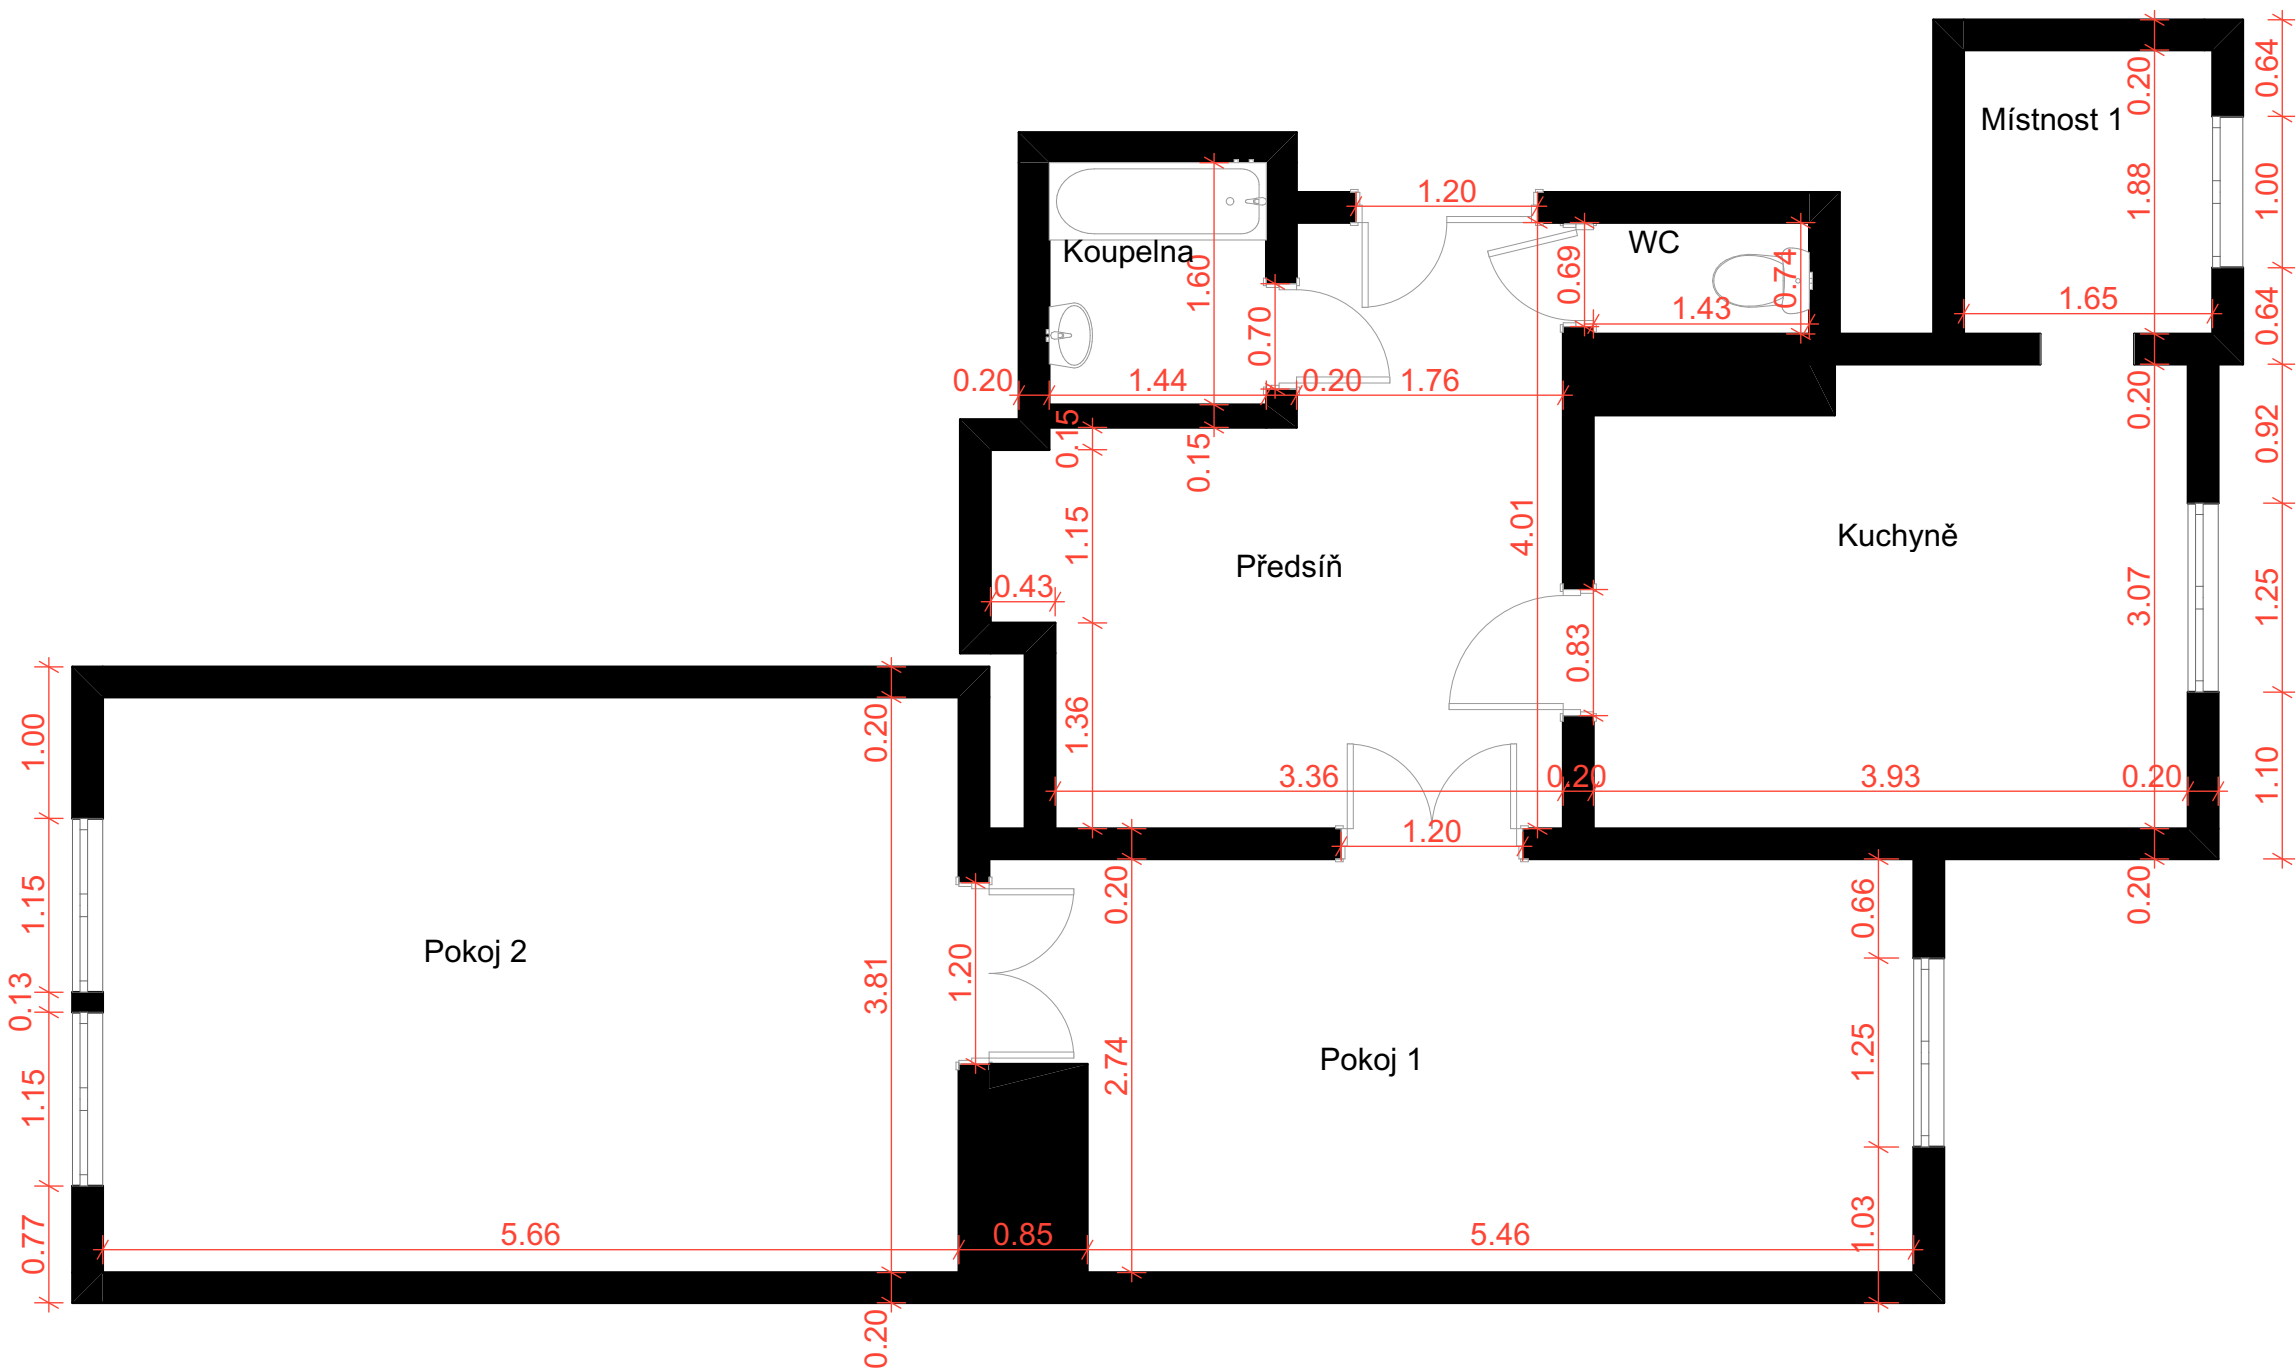

Zhotovitel: Visual Systems s.r.o., Příčná 1892/4, Nové Město, 110 00 Praha 1, IČ: 08225974	
Objednatel: Správa nemovitostí Praha 2, a.s	
Stavba: Trojanova 1899/20, 120 00 Praha 2 - Nové Město - BJ č. 8	místo: Praha 2
	Datum: 7/2026 St: Pasport

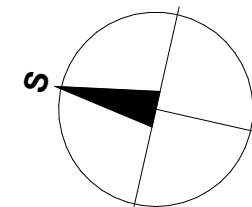