



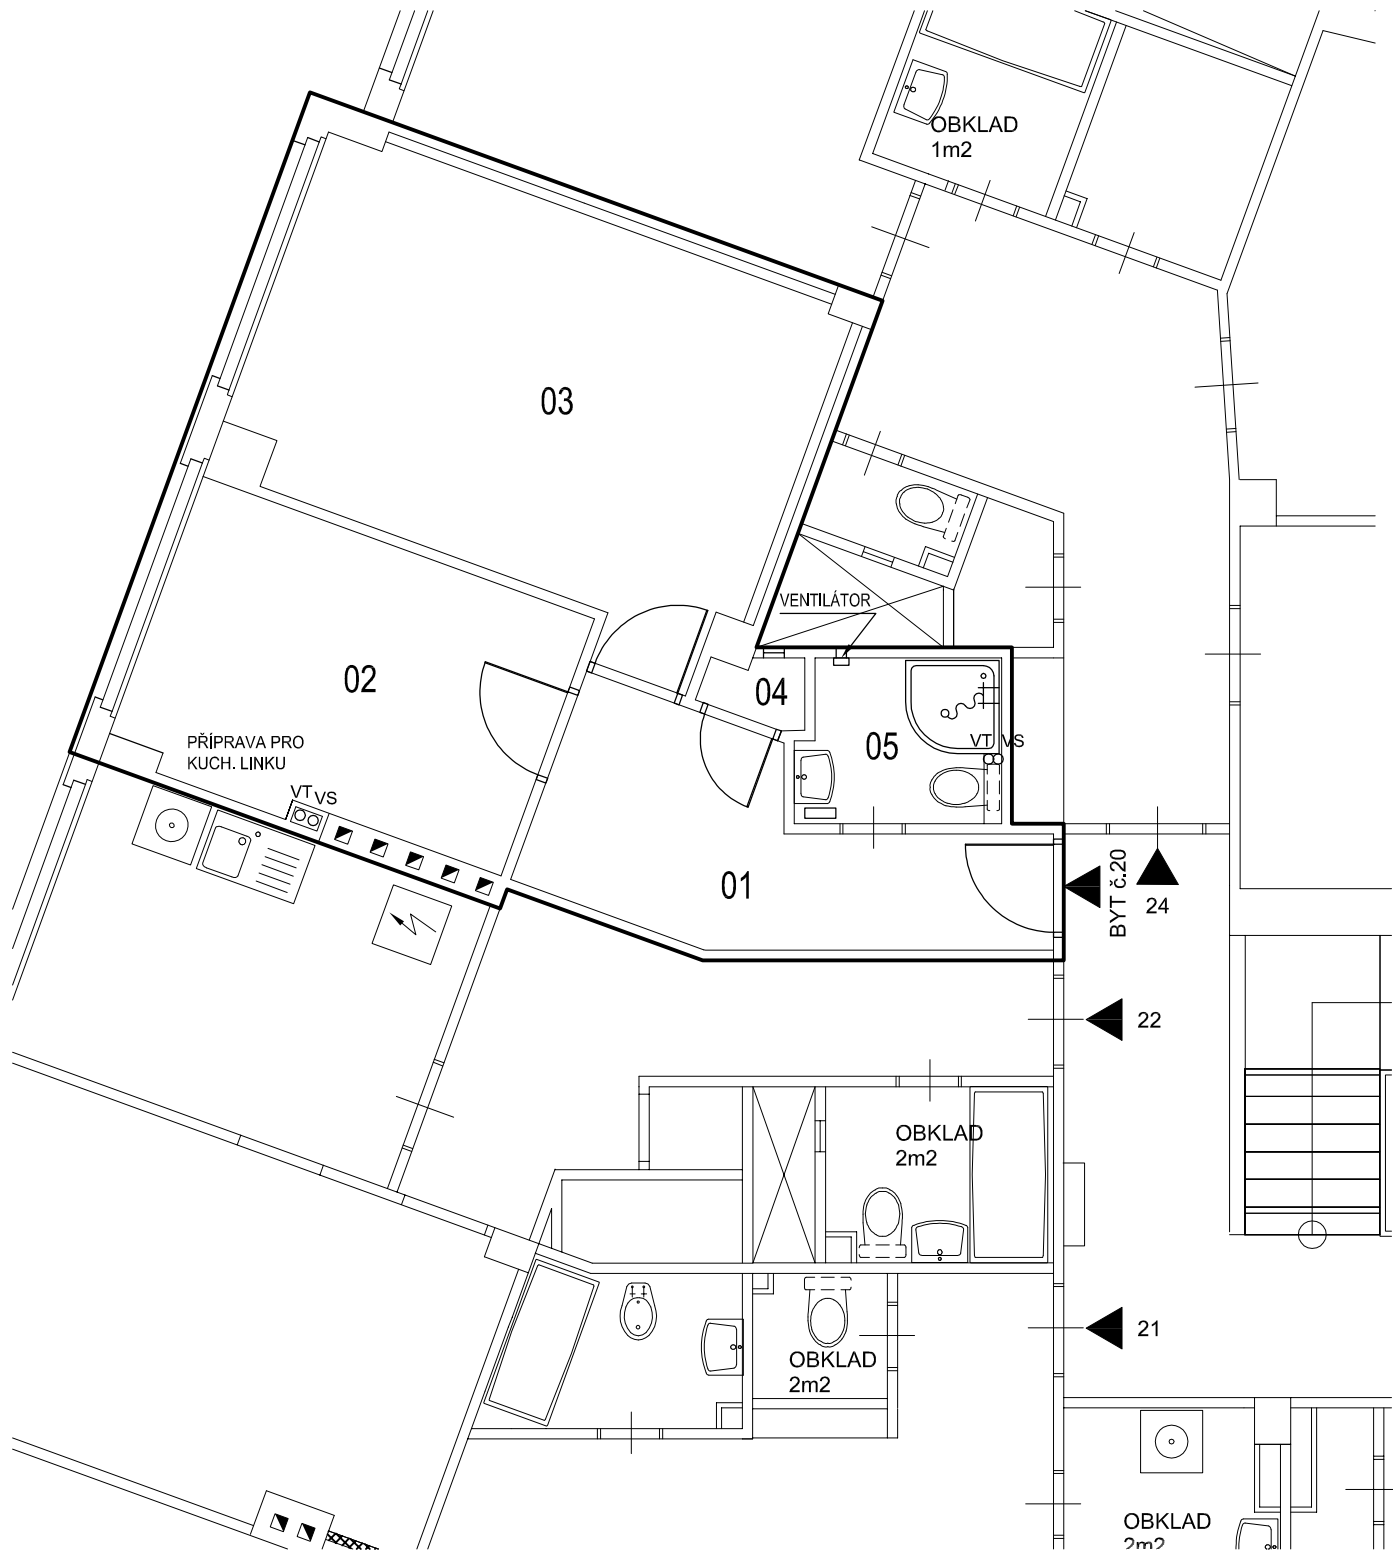

LEGENDA MÍSTNOSTÍ

ČÍSLO MÍST.	NÁZEV MÍSTNOSTI	PLOCHA (M²)	POVRCH PODLAHY	PODHLIED V(M)
BYT č. 20		40.10		
01	PŘEDSÍŇ	7.00	VINYL	2.60
02	KUCHYNĚ	10.50	VINYL	2.86
03	POKOJ	19.10	VINYL	2.86
04	SPIŽ	1.00	DLAŽBA	2.86
05	KOUPELNA, WC	2.50	DLAŽBA	2.50

SCHEMA OBJEKTU

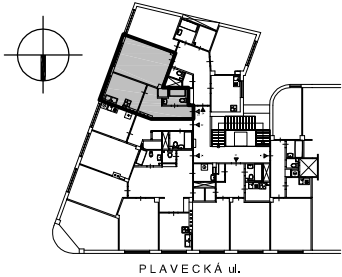

PLAVECKÁ 402/10, PRAHA 2
4.NP, BYT Č. 20