



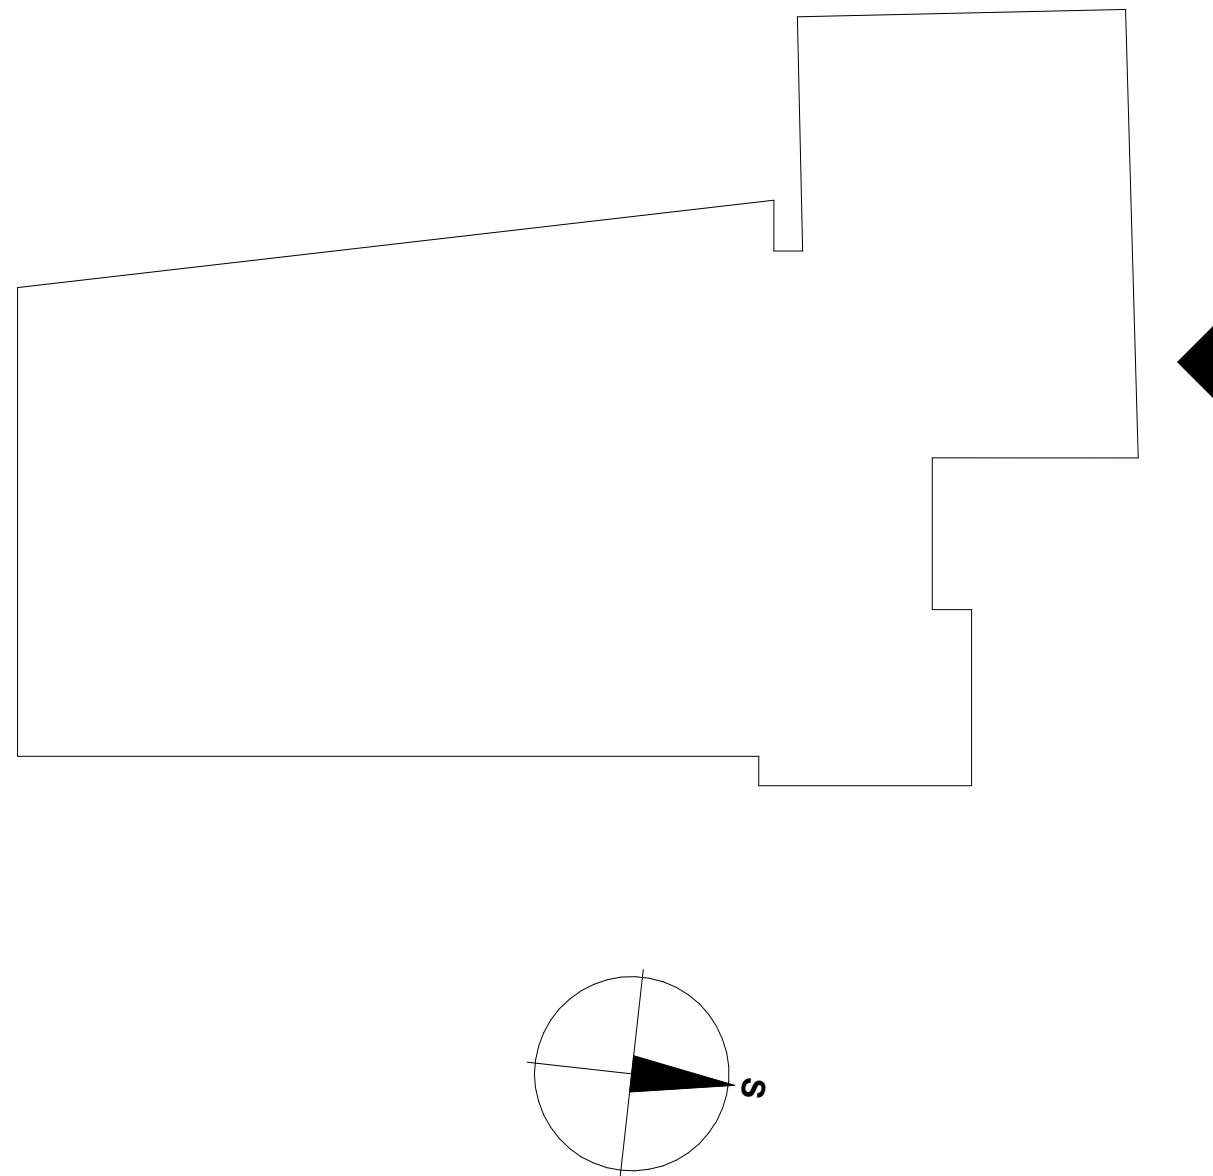

Zhotovitel: Visual Systems s.r.o., Příčná 1892/4, Nové Město, 110 00 Praha 1, IČ: 08225974	
Objednatel: Správa nemovitostí Praha 2, a.s	
Stavba: Václavská 2068/14, 120 00 Praha 2 - Nové město - BJ č. 1	místo: Praha 2
	Datum: 7/2026 St: Pasport

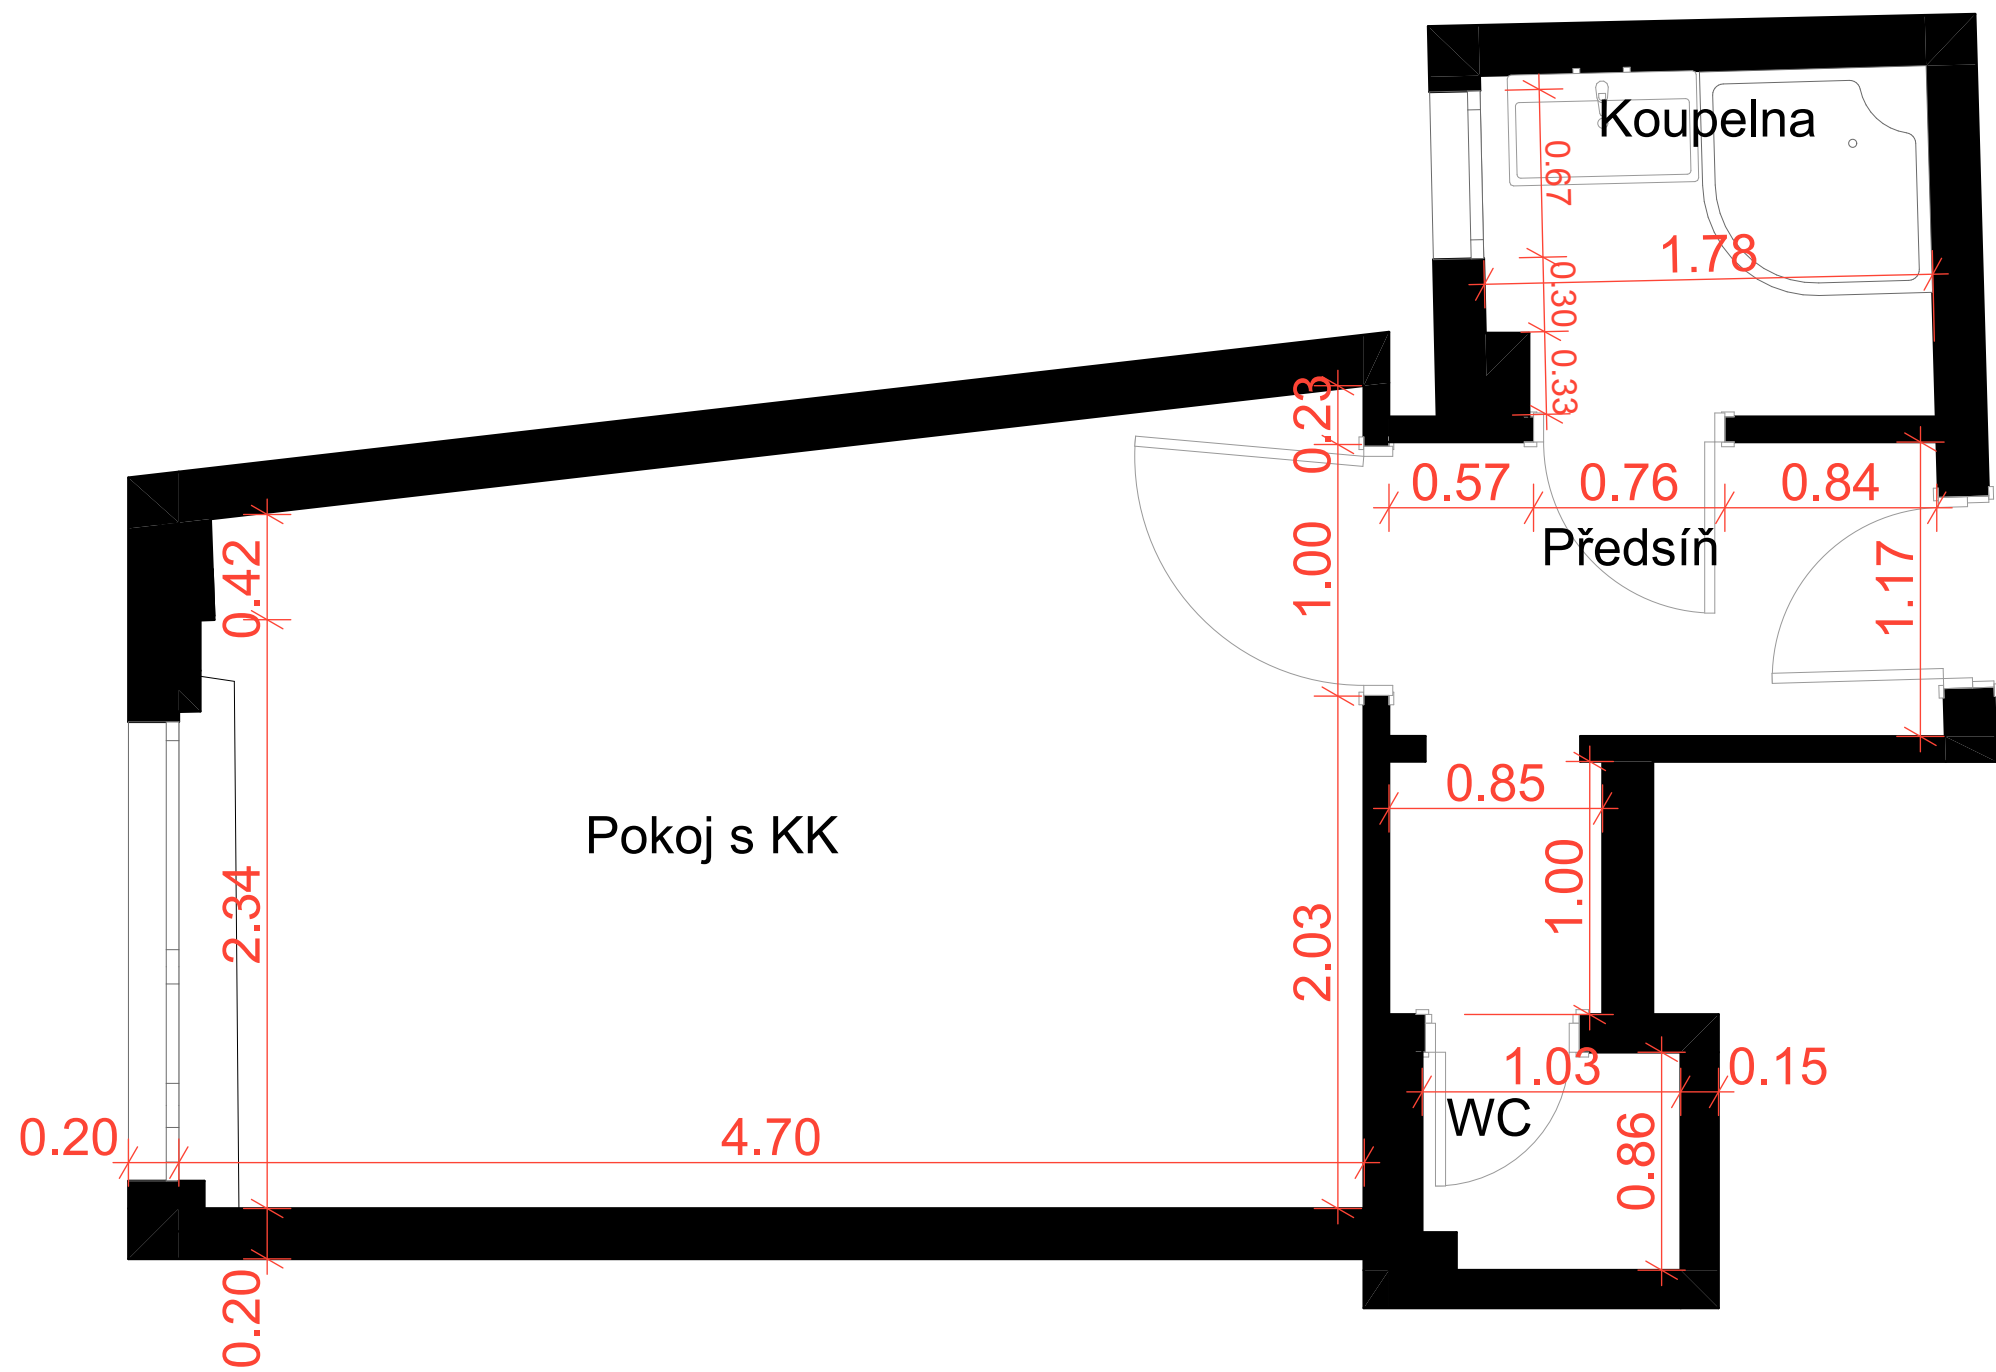