



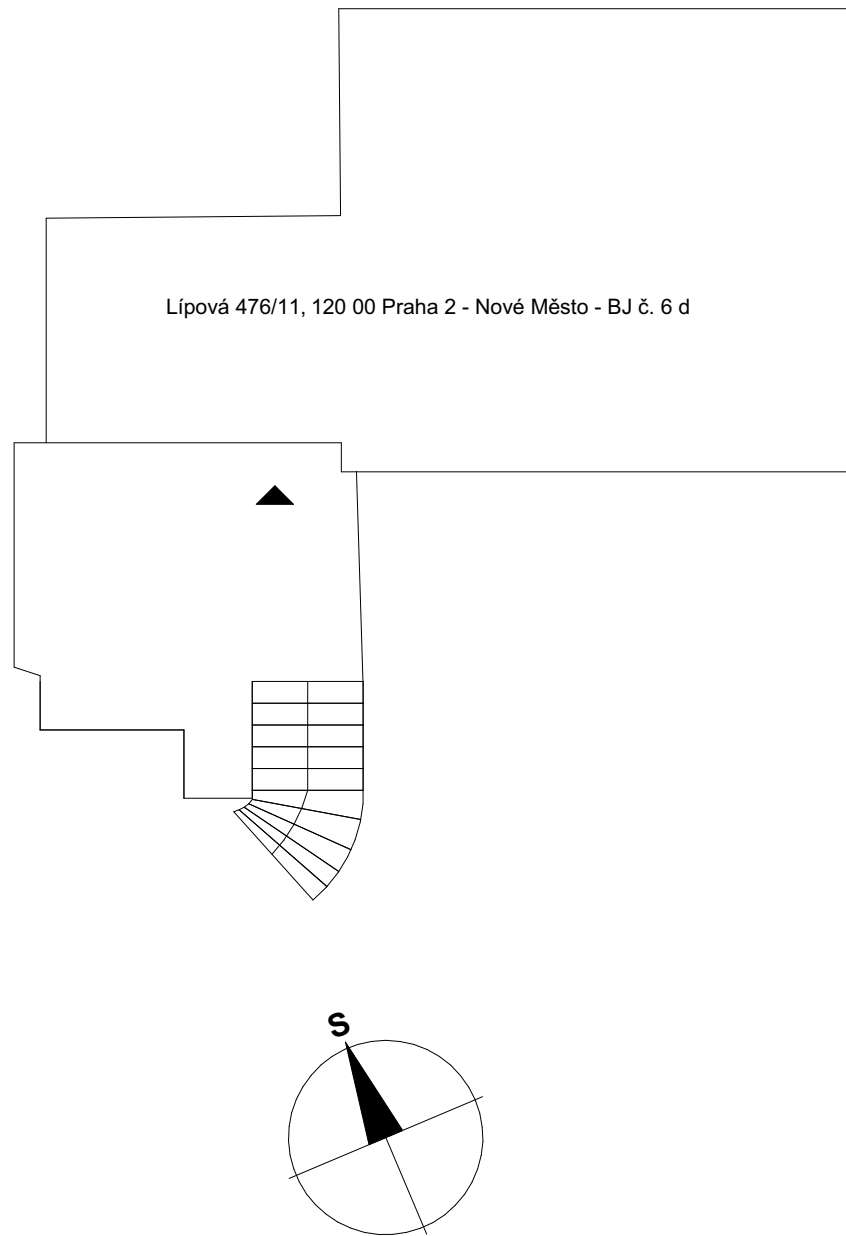

Zhotovitel: Visual Systems s.r.o., Příčná 1892/4, Nové Město, 110 00 Praha 1, IČ: 08225974	
Objednatel: Správa nemovitostí Praha 2, a.s.	
Stavba: Lipová 476/11, 120 00 Praha 2 - Nové Město - BJ č. 6	místo: Praha 2
	Datum: 7/2026 St: Pasport

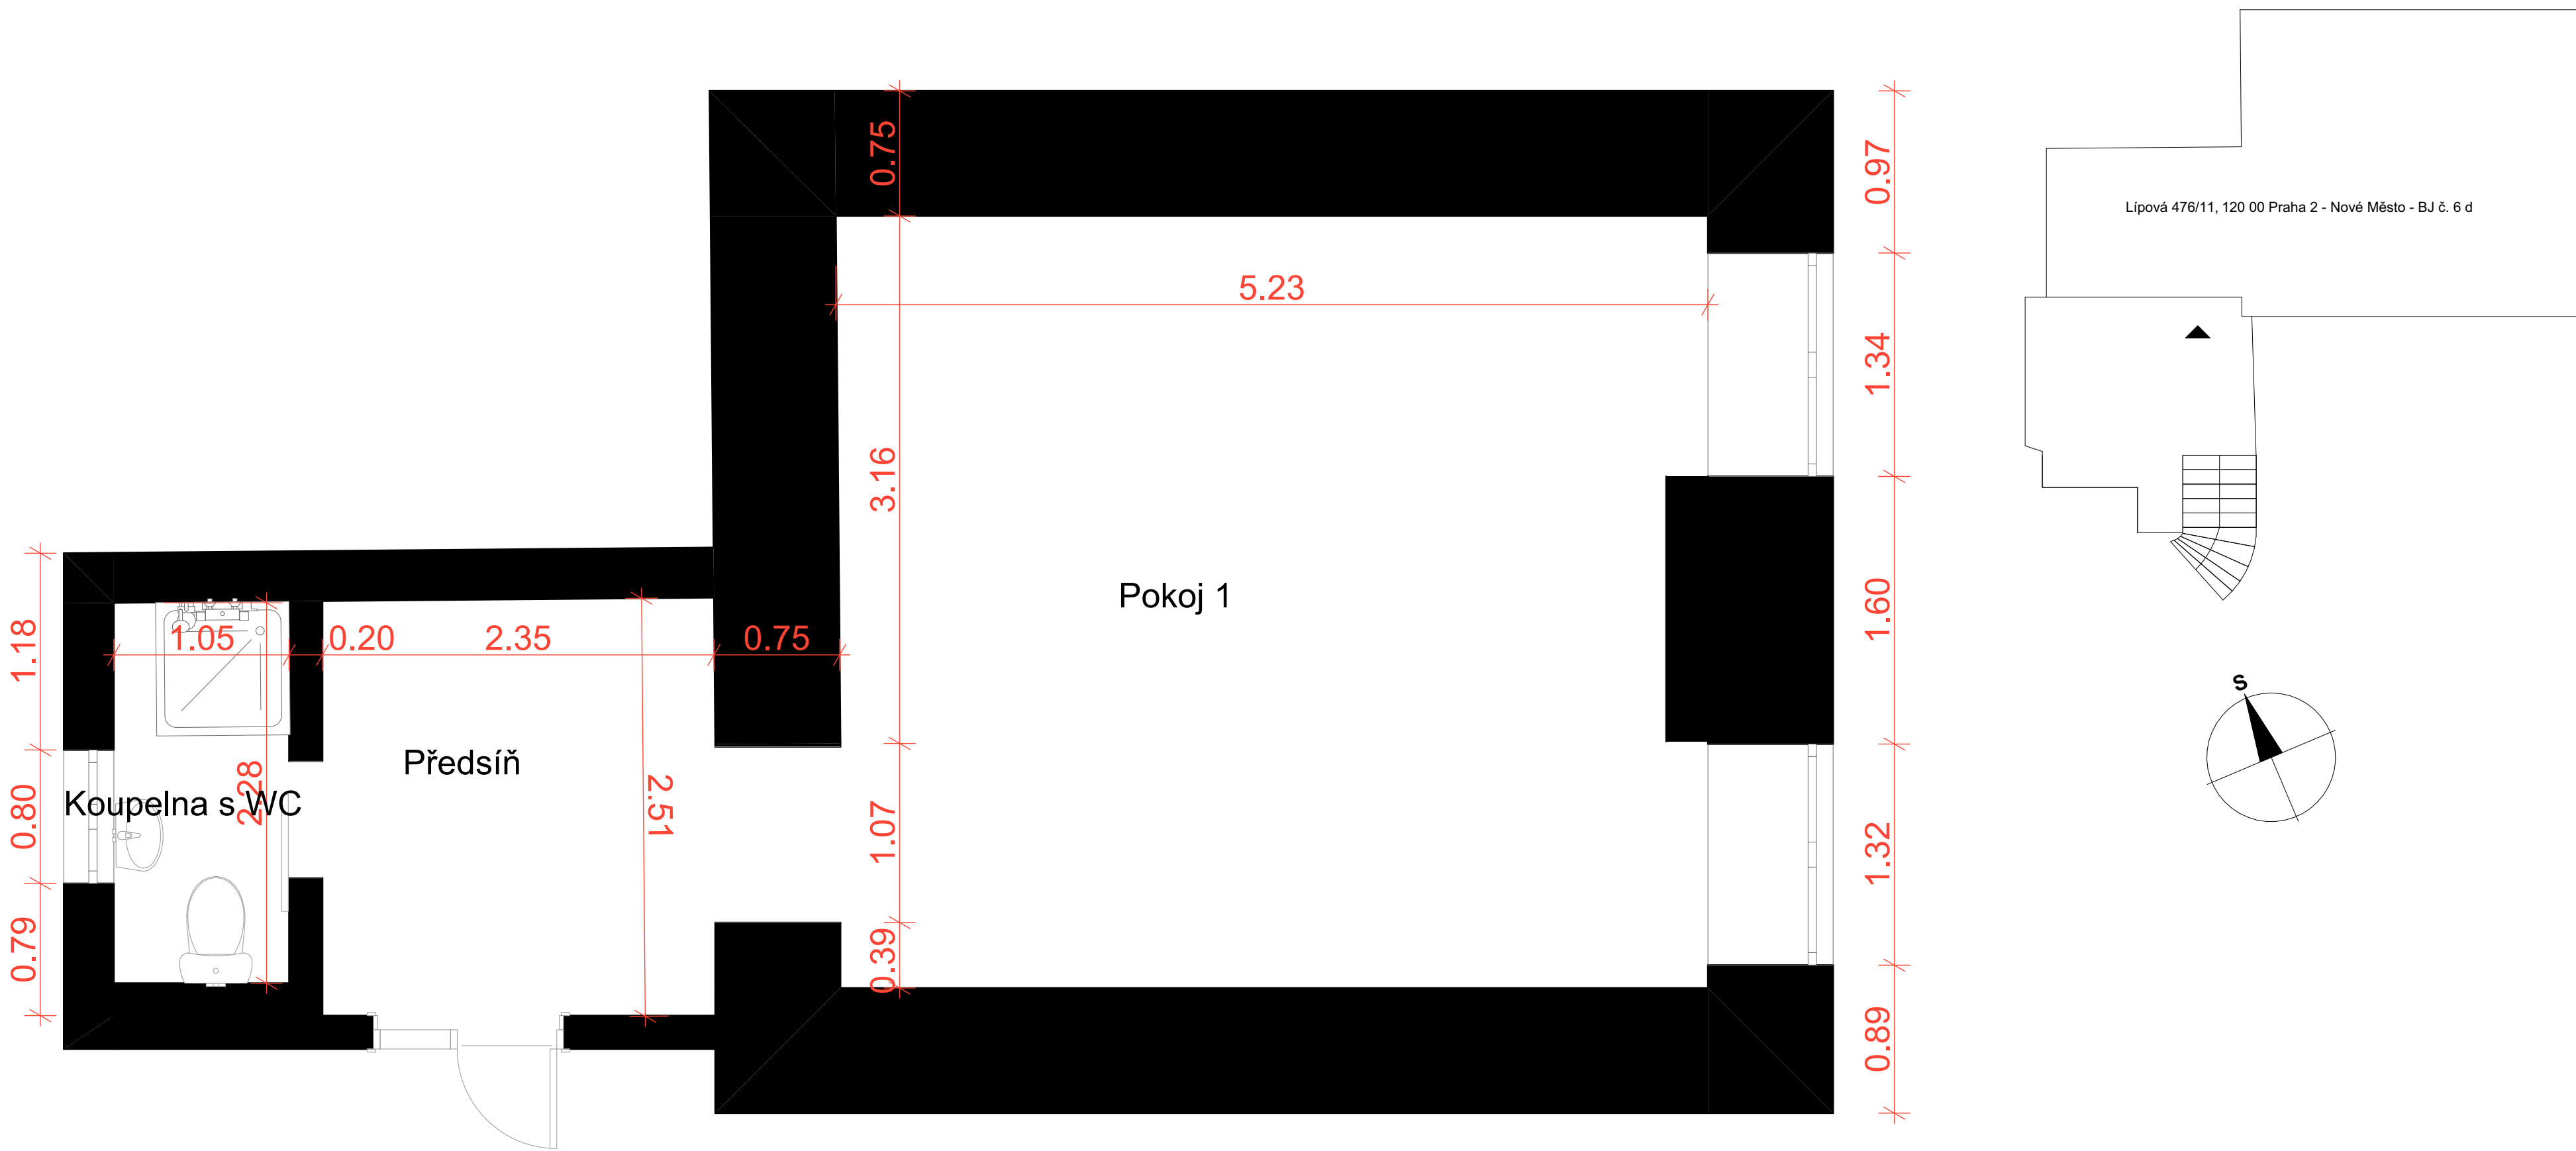